


SKALA 1:500

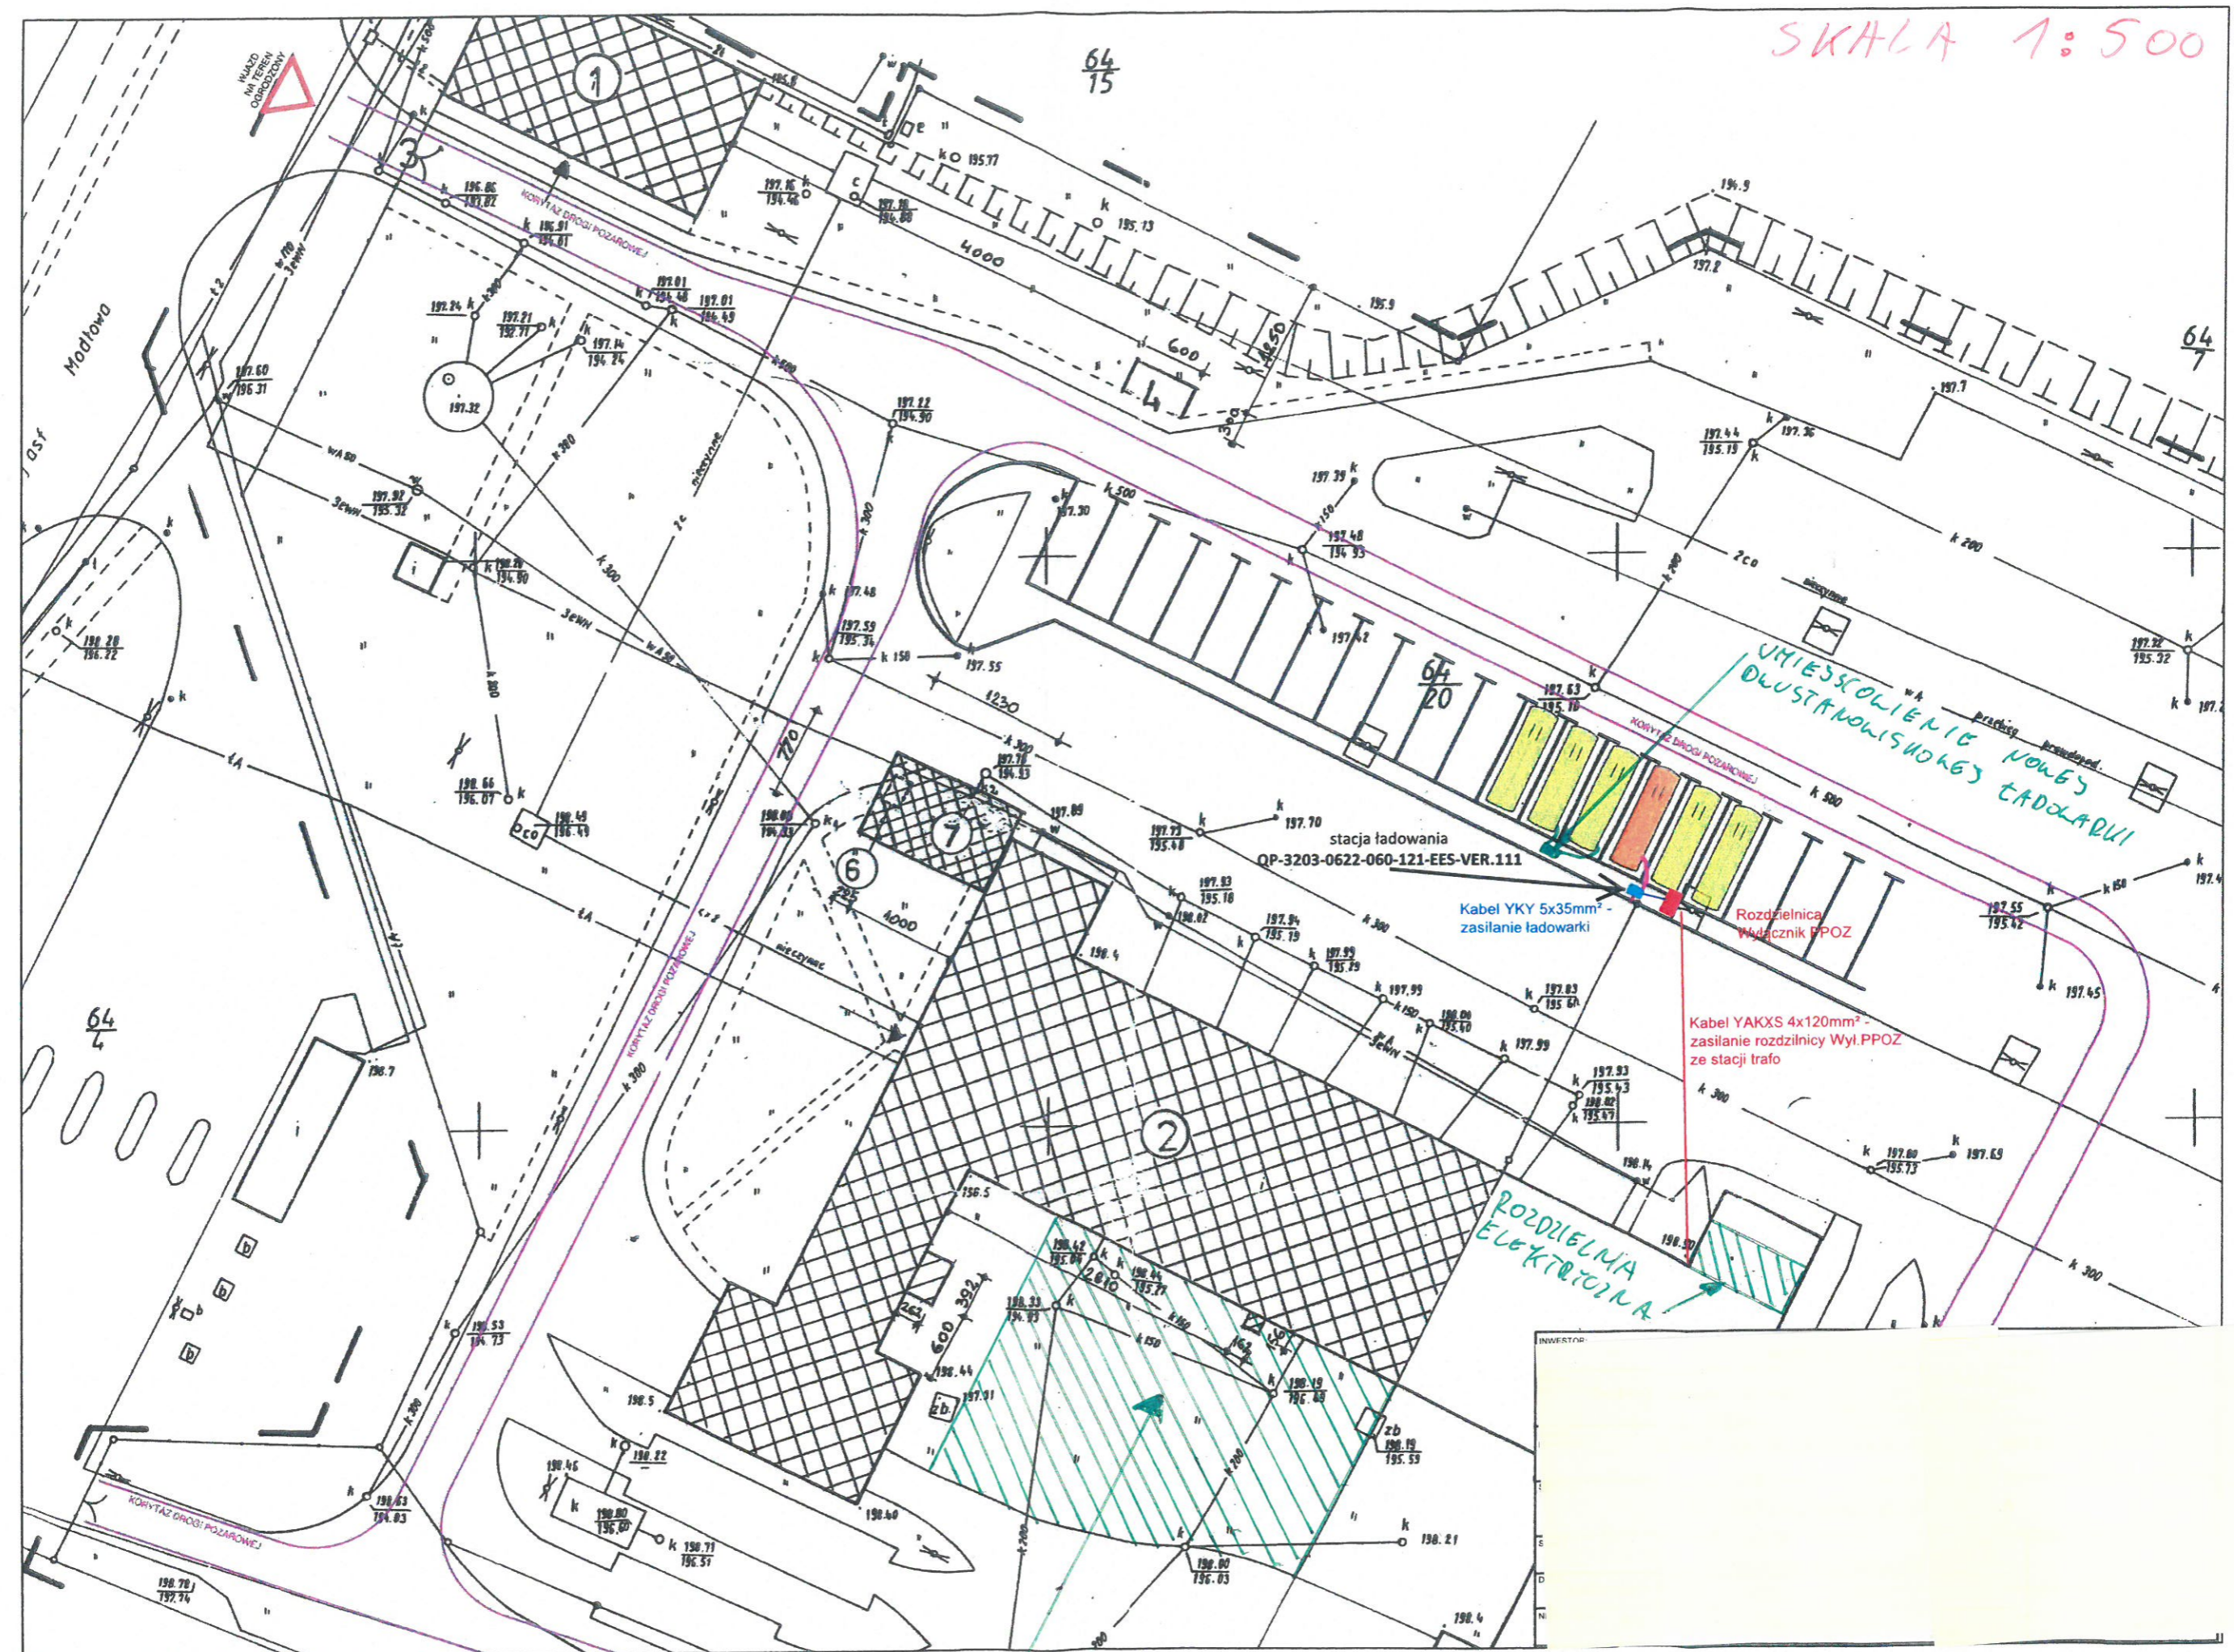

MIEJSCE PRZEZNACZONE POD MONTAŻ PANELE FOTOWOLTAYCZNYCH (ok 600m<sup>2</sup>)